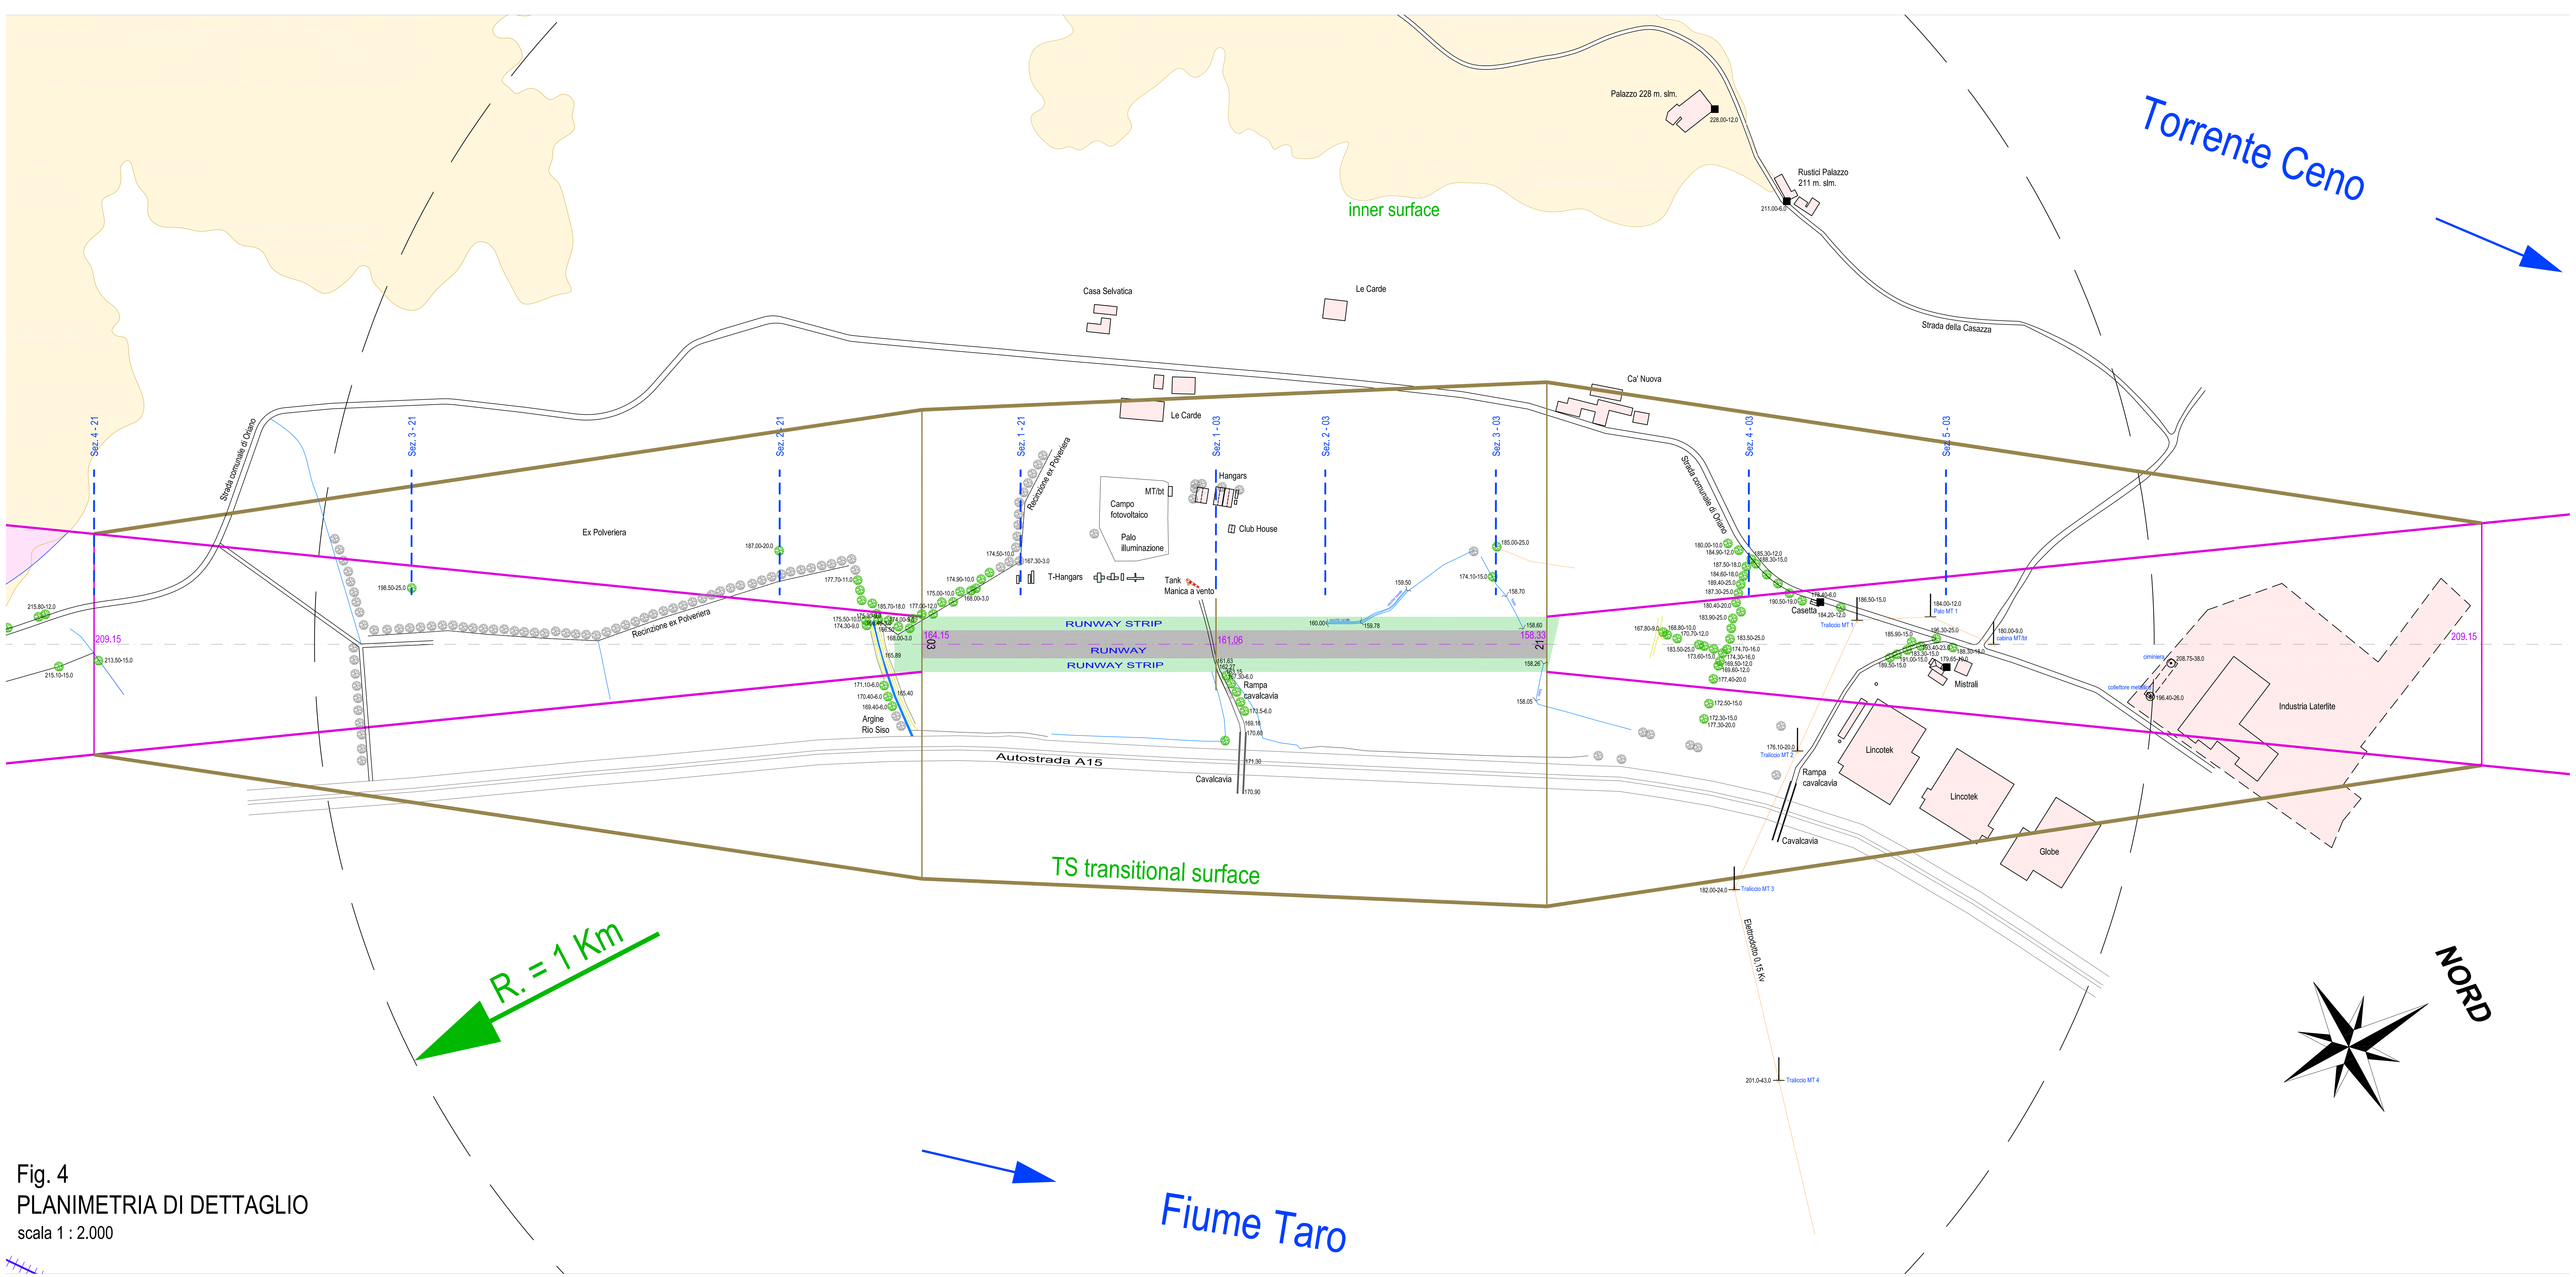

Fig. 4
PLANIMETRIA DI DETTAGLIO
scala 1 : 2.000